


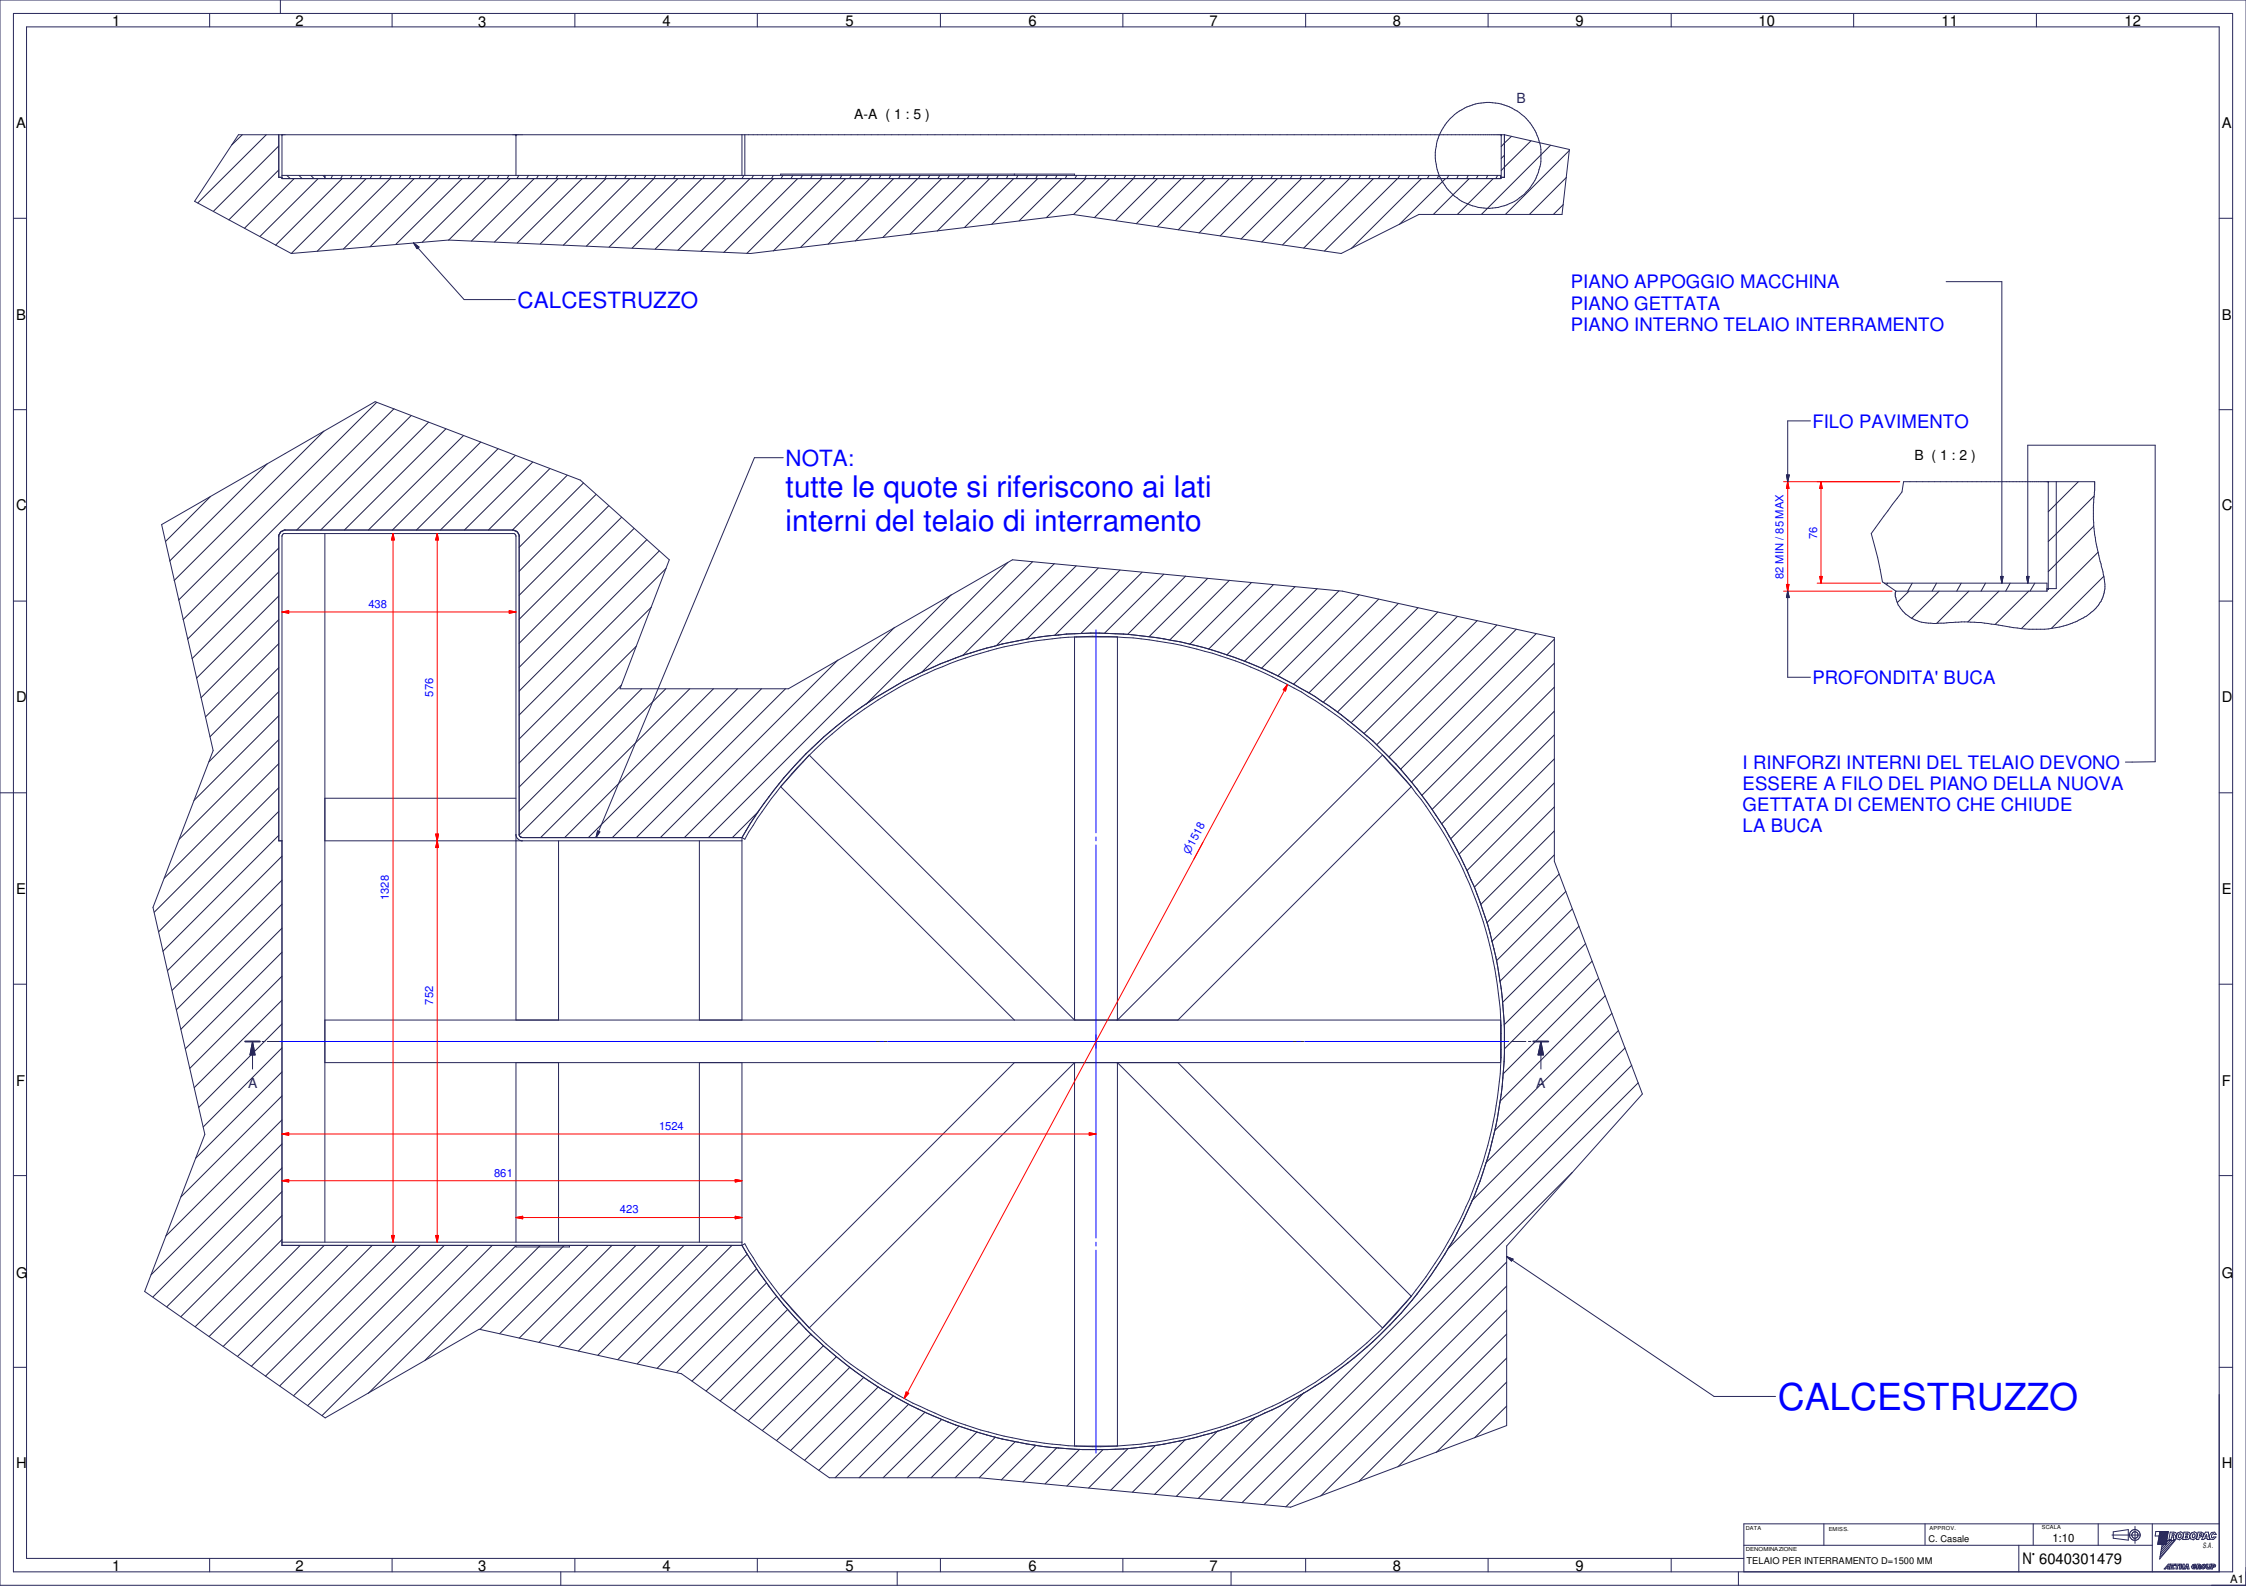


A-A (1:5)

CALCESTRUZZO

PIANO APPOGGIO MACCHINA
PIANO GETTATA
PIANO INTERNO TELAIO INTERRAMENTO

NOTA:
tutte le quote si riferiscono ai lati
interni del telaio di interramento

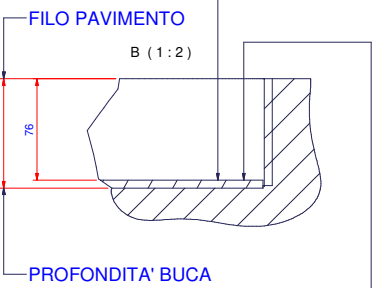

I RINFORZI INTERNI DEL TELAIO DEVONO
ESSERE A FILO DEL PIANO DELLA NUOVA
GETTATA DI CEMENTO CHE CHIUDE
LA BUCA

CALCESTRUZZO