


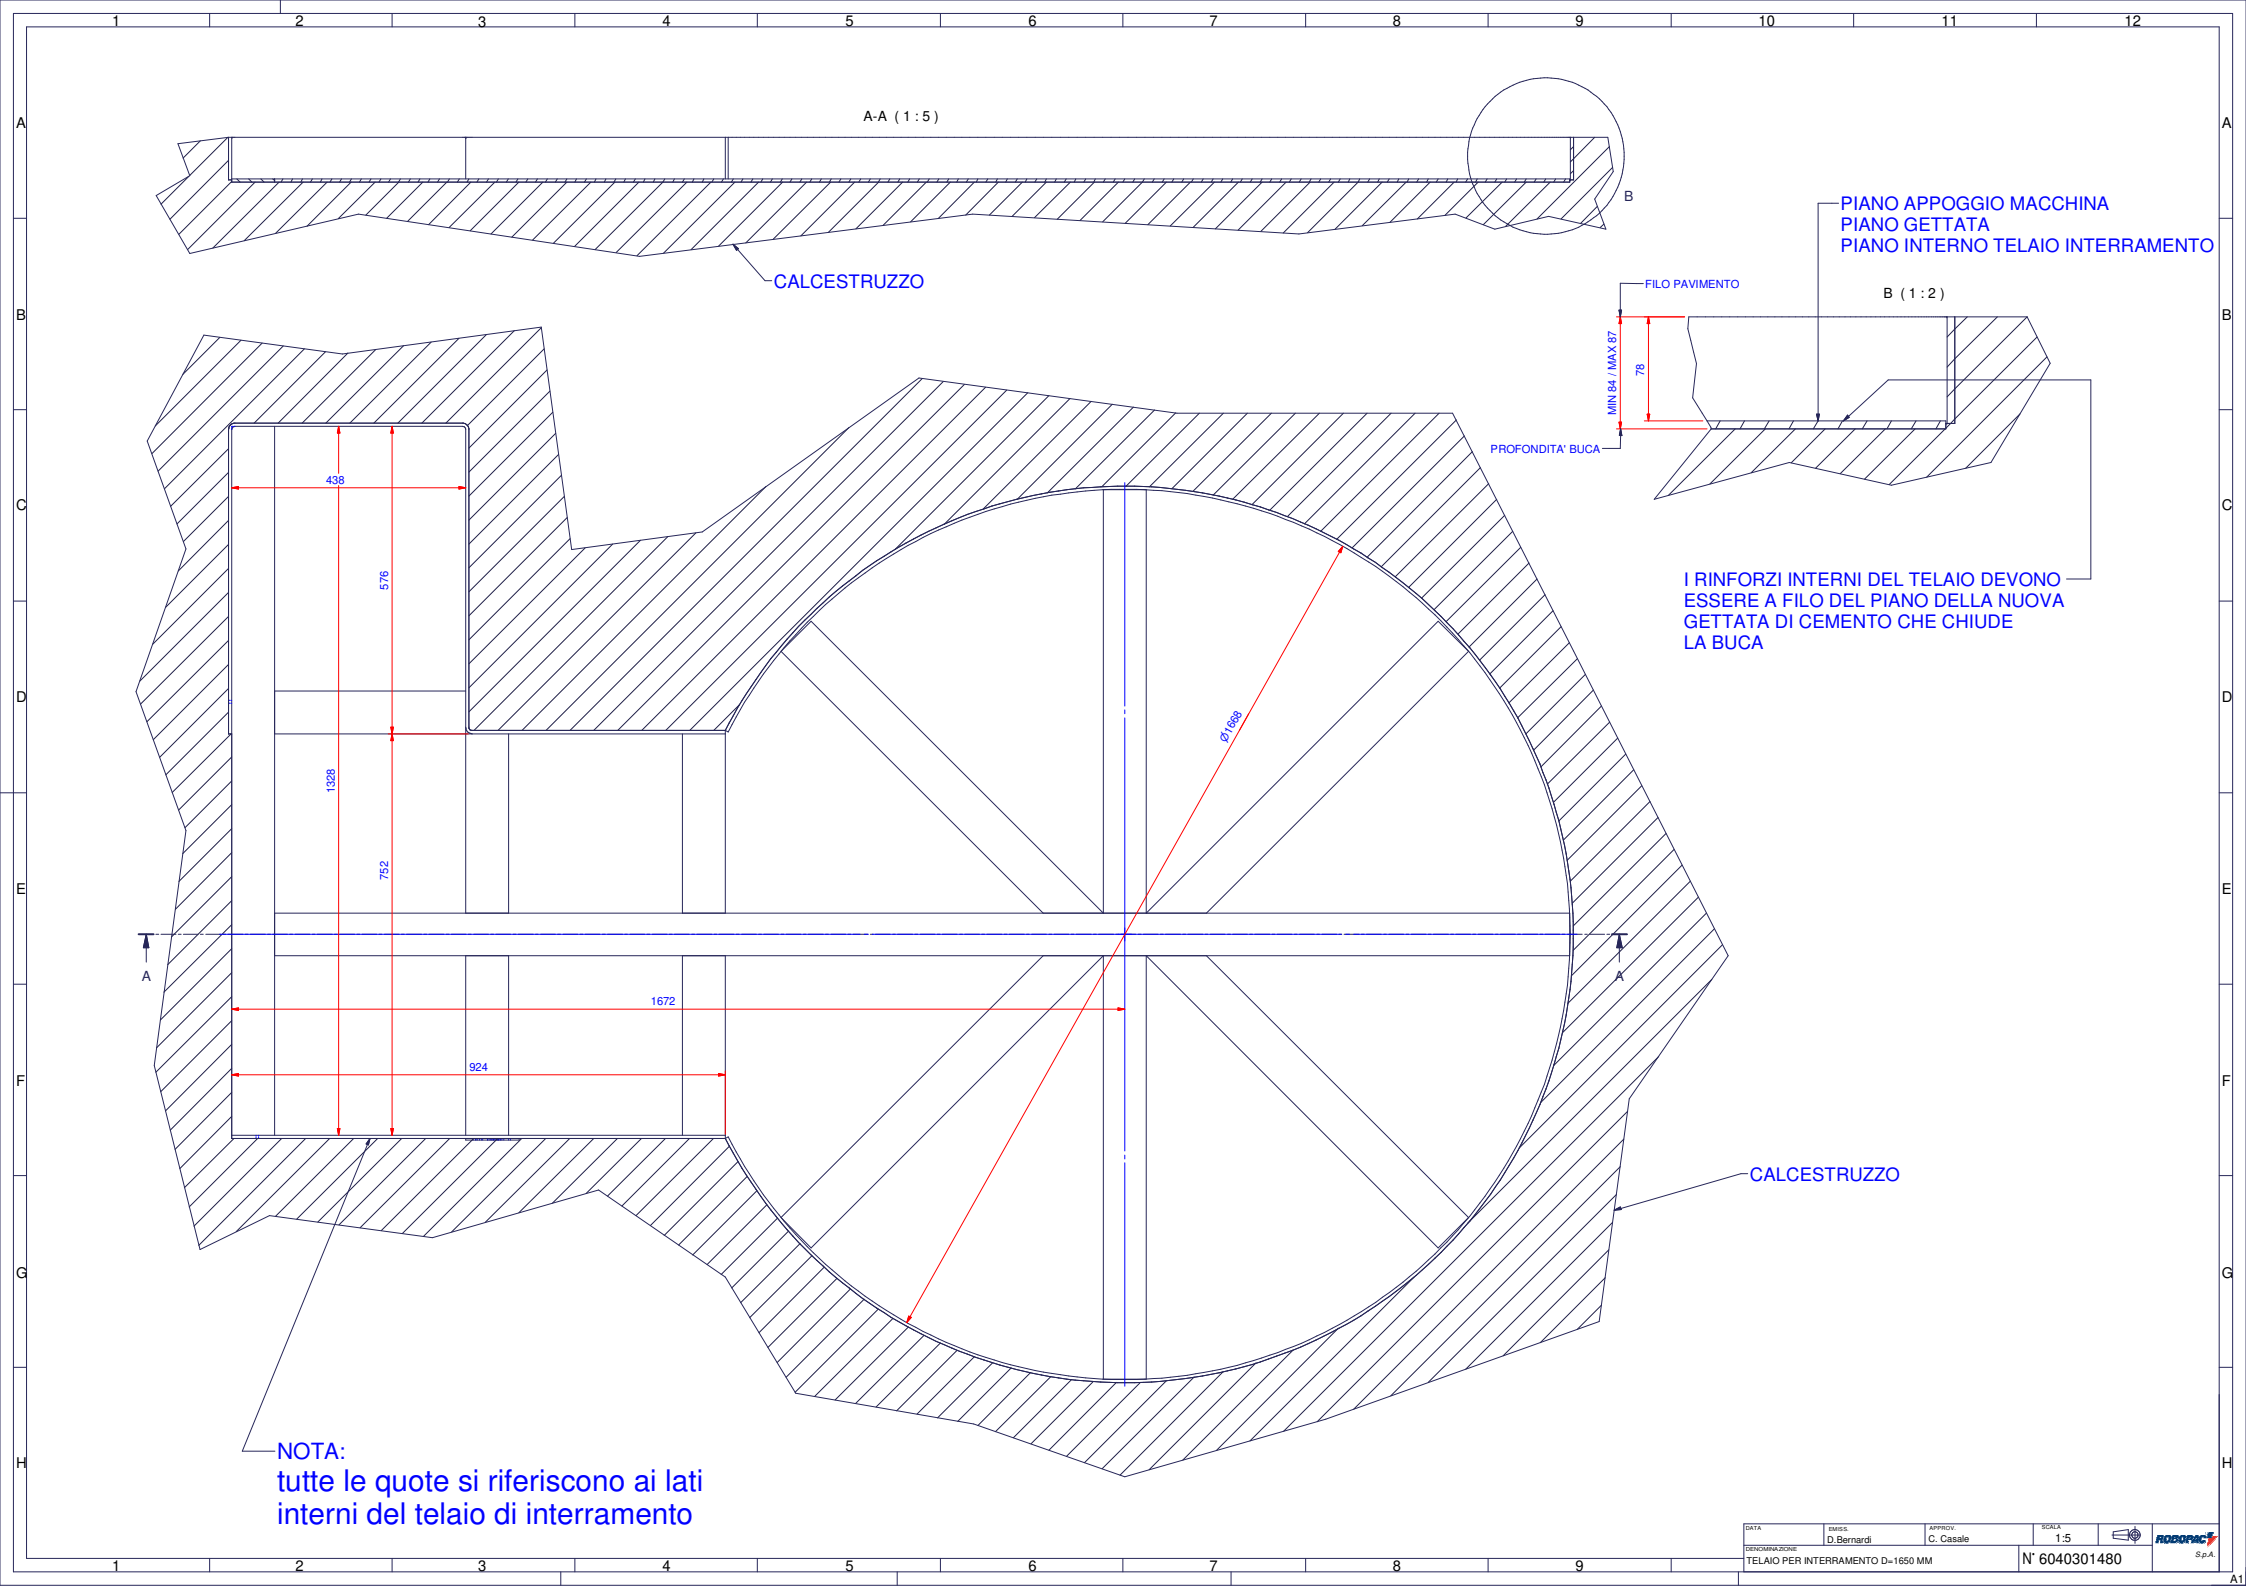

A-A (1 : 5)

CALCESTRUZZO

PIANO APPOGGIO MACCHINA
PIANO GETTATA
PIANO INTERNO TELAIO INTERRAMENTO

B (1 : 2)

FILO PAVIMENTO

MIN 84 / MAX 87

78

PROFONDITA' BUCA

I RINFORZI INTERNI DEL TELAIO DEVONO
ESSERE A FILO DEL PIANO DELLA NUOVA
GETTATA DI CEMENTO CHE CHIUDE
LA BUCA

Ø 1650

CALCESTRUZZO

NOTA:
tutte le quote si riferiscono ai lati
interni del telaio di interramento

DATA	DISEG.	APPROV.	SCALA	
	D. Bernardi	C. Casale	1:5	
DENOMINAZIONE			N° 6040301480	
TELAIO PER INTERRAMENTO D=1650 MM				