


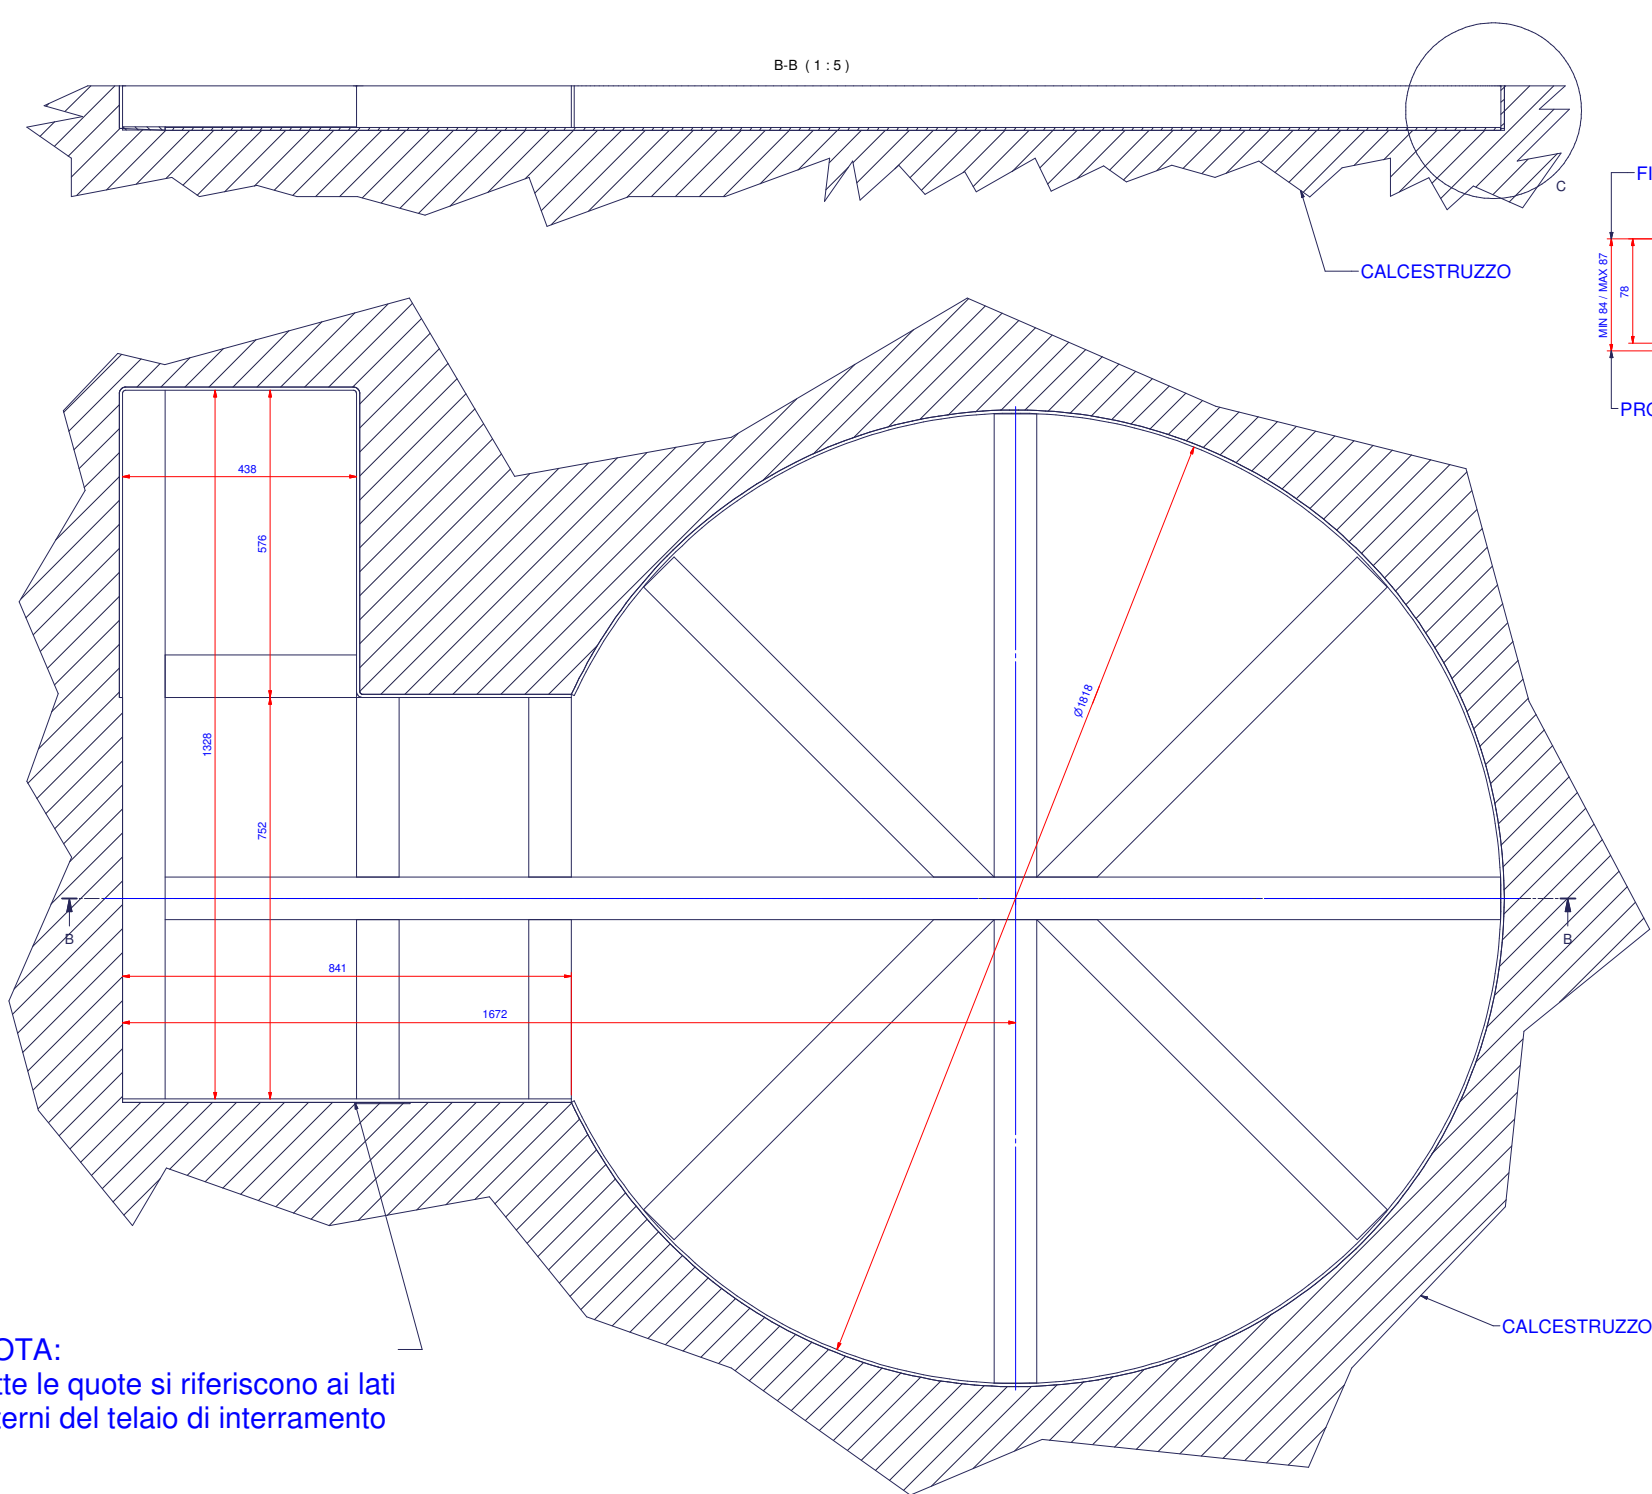

PIANO APPOGGIO MACCHINA
PIANO GETTATA
PIANO INTERNO TELAIO
INTERRAMENTO

FILO PAVIMENTO

C (1:2)

MIN 84 / MAX 87

78

PROFONDITA' BUCA

I RINFORZI INTERNI DEL TELAIO DEVONO
ESSERE A FILO DEL PIANO DELLA NUOVA
GETTATA DI CEMENTO CHE CHIUDE
LA BUCA

NOTA:
tutte le quote si riferiscono ai lati
interni del telaio di interramento